 

 



 
 
 
 
 






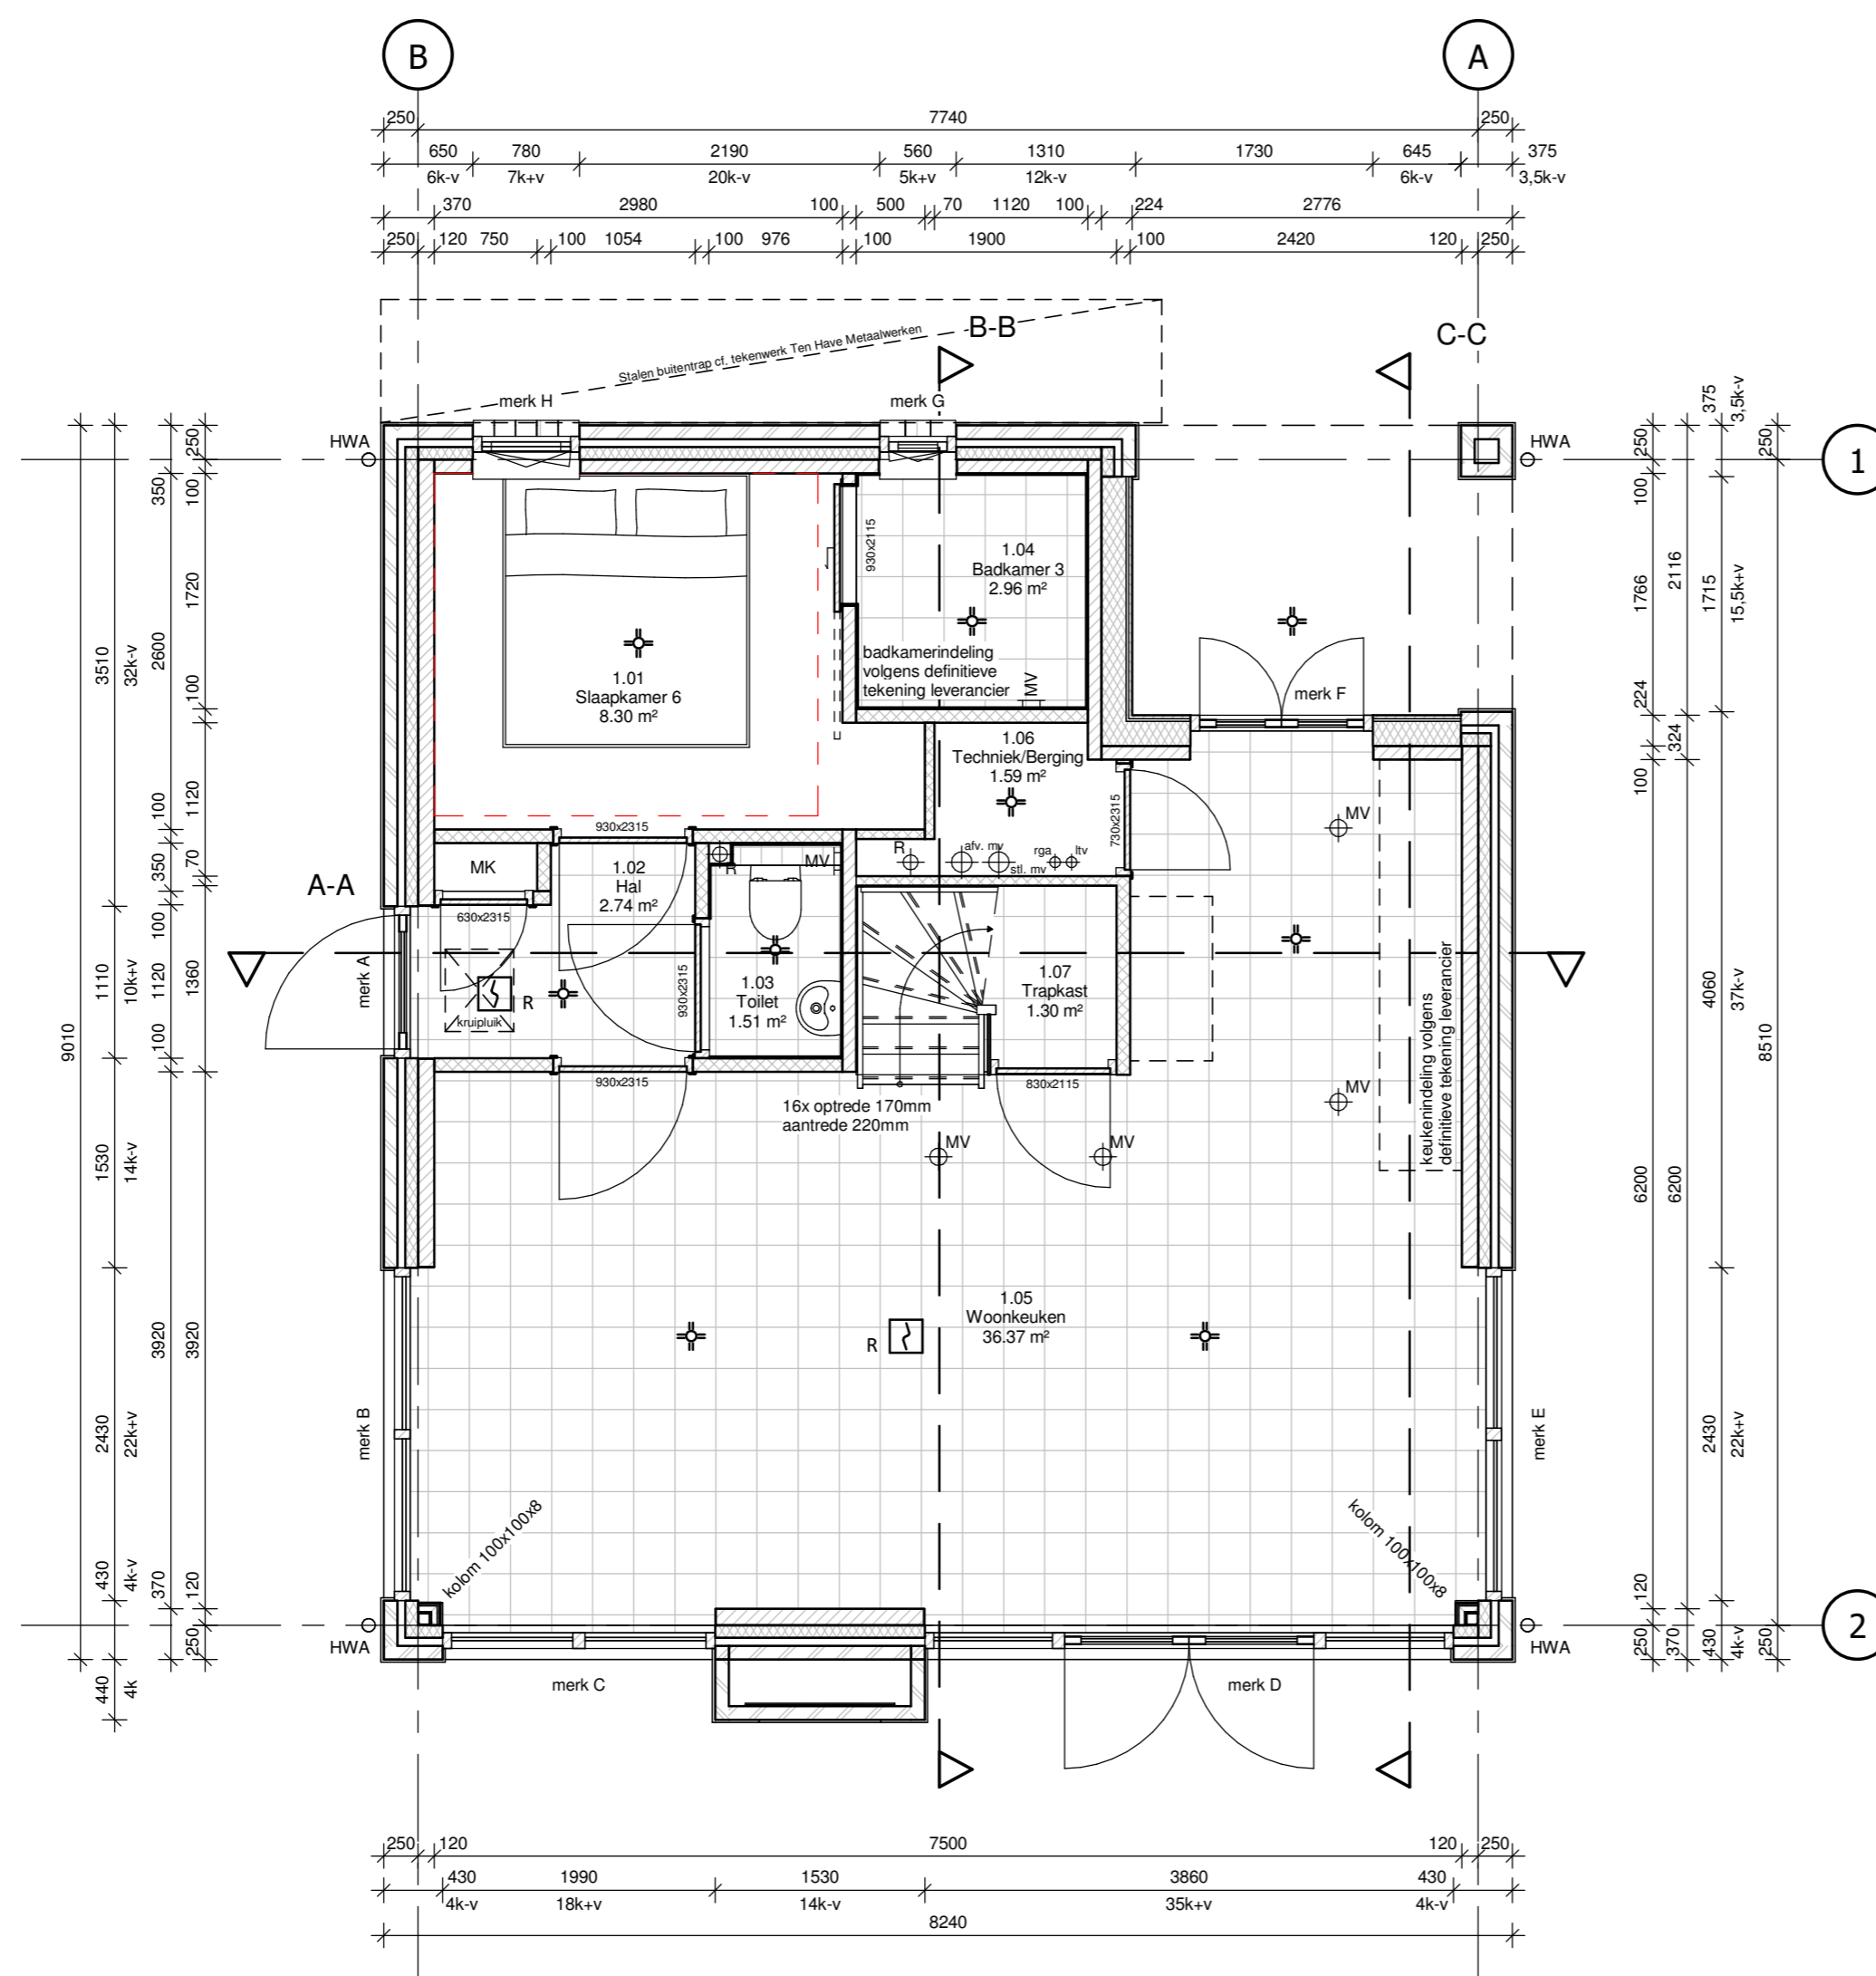


Renvooi

Algemeen:
 - constructie volgens opgave constructeur
 - Rc waarde volgens opgave epc rapportage
 - installatie volgens opgave installateur
 - kleuren volgens kleuren en afwerkstaat

Materialen:

-  = metselwerk
-  = Isolatie PIR 92mm
-  = Kalkzandsteen CS12 100mm
-  = Kalkzandsteen CS12 120mm
-  = Cellenbeton G4 100mm
-  = Cellenbeton G5 100mm
-  = Cementdekvloer 80mm
-  = Tegelvloer 10mm + cementdekvloer 70mm
-  = Cementdekvloer 70mm
-  = Tegelvloer 10mm + cementdekvloer 60mm
-  = Kanaalplaat 200mm
-  = Kanaalplaat 260mm
-  = Ribcassettevloer 350mm
-  = Isolatie dak PIR 110mm
-  = Houten kozijn met stompe deur
-  = houten schuifdeur
-  = Houten buitenkozijn 67x114mm



Plattegrond - Begane grond

schaal 1 : 50

wijz C: 08-06-2018
 datum 08-03-2018

projectnaam Meerzicht type A - BH
 projectadres Droomparken Bad Huickesteijn
 Nijkerk
 opdrachtgever Droomparken
 getekend HV
 status DEFINITIEF
 formaat A2
 schaal 1 : 50

inhoud tekening
Plattegrond Begane grond

projectnummer
160137

fase
UO

tekeningnummer
4BPG_00_0001NN_01D

Opdrachtnemer:



**VOORSPRONG IN
 BOUWEN**

Opsteller:



NOVUM NETWORK
 Kerkenbos 1077-F
 6546 BB Nijmegen
 +31 (0) 85-273 49 78
 m.klaus@novumnetwork.nl