


Renvooi

- Algemeen:
- constructie volgens opgave constructeur
 - Rc waarde volgens opgave epc rapportage
 - installatie volgens opgave installateur
 - kleuren volgens kleuren en afwerkstaat

- Materialen:
- = metselwerk
 - = Isolatie PIR 92mm
 - = Kalkzandsteen CS12 100mm
 - = Kalkzandsteen CS12 120mm
 - = Cellenbeton G4 100mm
 - = Cellenbeton G5 100mm
 - = Cementdekvloer 80mm
 - = Cementdekvloer 70mm
 - = Tegelvloer 10mm + cementdekvloer 70mm
 - = Tegelvloer 10mm + cementdekvloer 60mm
 - = Kanaalplaat 200mm
 - = Kanaalplaat 260mm
 - = Ribcassettevloer 350mm
 - = Isolatie dak PIR 110mm
 - = Houten kozijn met stompe deur
 - = houten schuifdeur
 - = Houten buitenkozijn 67x114mm

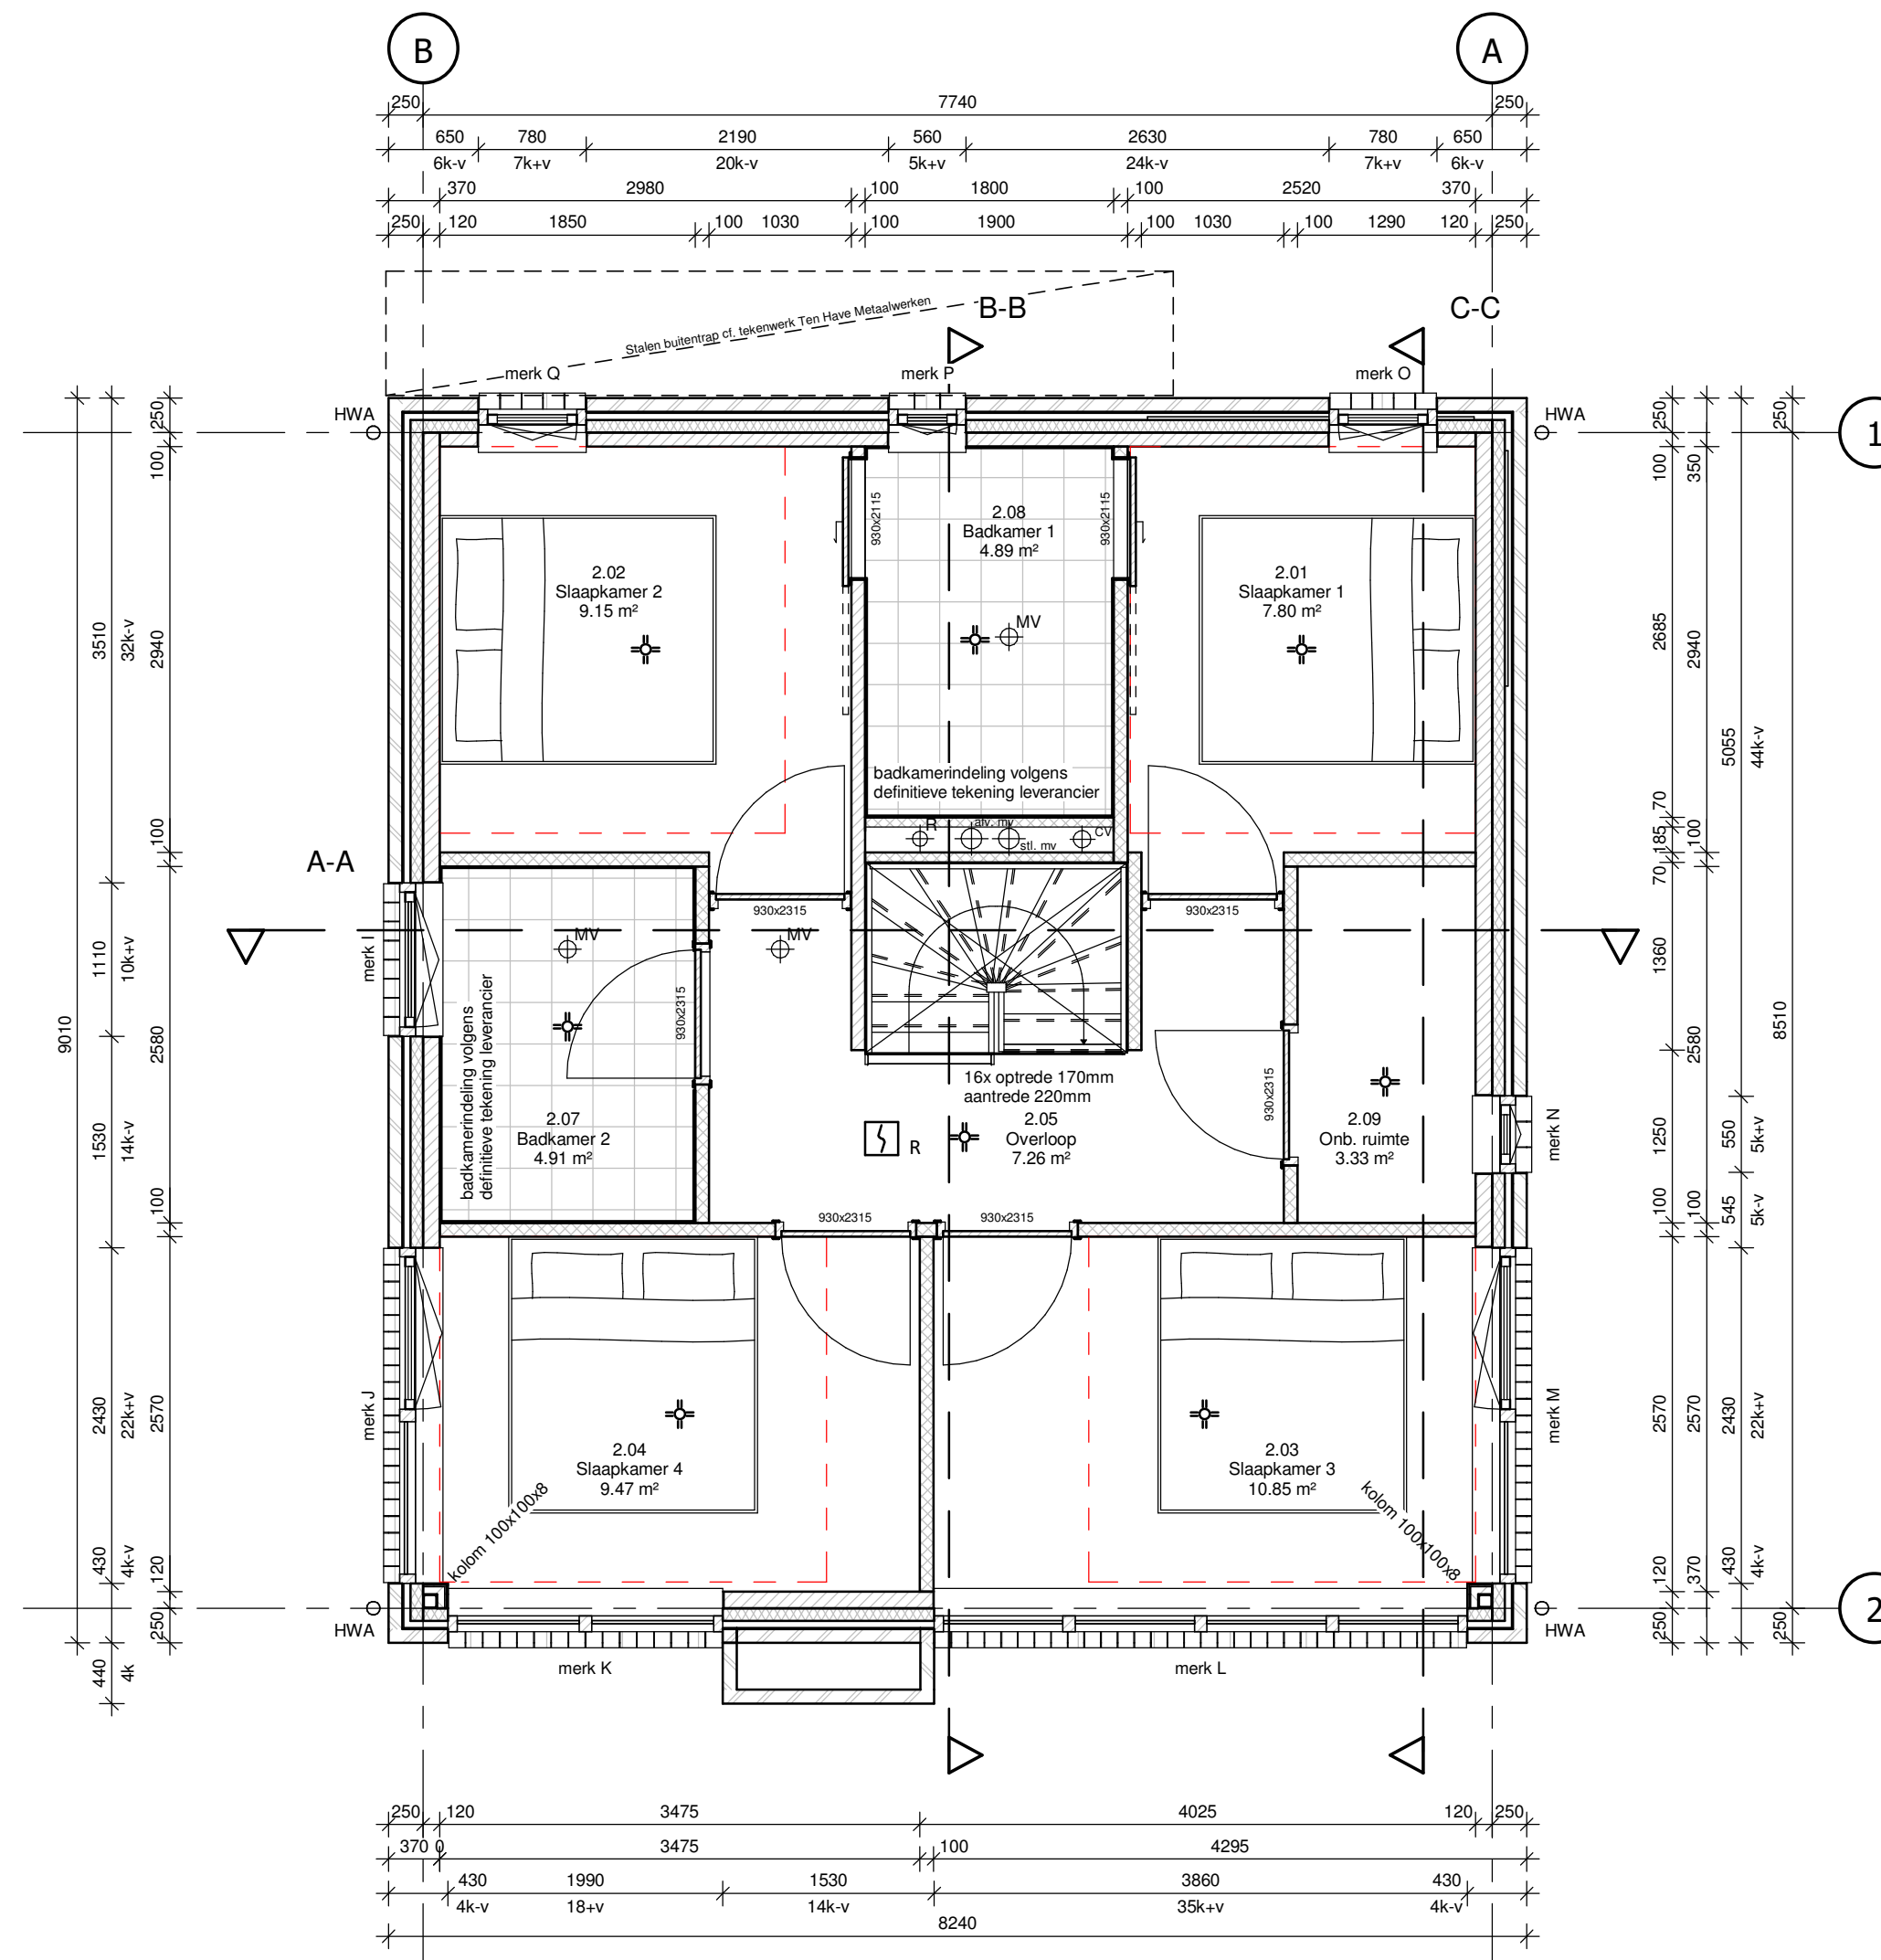

Plattegrond - 1e verdieping

schaal 1 : 50

wijz C: 08-06-2018
datum 08-03-2018

projectnaam Meerzicht type A - BH
projectadres Droomparken Bad Hulckesteijn
Nijkerk
opdrachtgever Droomparken
getekend HV
status DEFINITIEF
formaat A2
schaal 1 : 50

inhoud tekening
Plattegrond 1e Verdieping

projectnummer
160137

fase
UO

tekeningnummer
4BPG_01_0001NN_01D

Opdrachtnemer:



**VOORSPRONG IN
BOUWEN**

Opsteller:



NOVUM NETWORK
Kerkenbos 1077-F
6546 BB Nijmegen
+31 (0) 85-273 49 78
m.klaus@novumnetwork.nl