

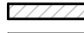
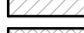

 










 


### Renvooi


Algemeen:  
 - constructie volgens opgave constructeur  
 - Rc waarde volgens opgave epc rapportage  
 - installatie volgens opgave installateur  
 - kleuren volgens kleuren en afwerkstaat

- Materialen:
-  = metselwerk
  -  = isolatie PIR 92mm
  -  = kalkzandsteen CS12 100mm
  -  = kalkzandsteen CS12 120mm
  -  = Cellerbeton G4 100mm
  -  = Cellerbeton G5 100mm
  -  = Cementdekvloer 80mm
  -  = Tegelvloer 10mm + cementdekvloer 70mm
  -  = Cementdekvloer 70mm
  -  = Tegelvloer 10mm + cementdekvloer 60mm
  -  = Kanaalplaat 200mm
  -  = Ribcassettevloer 350mm
  -  = isolatie dak PIR 110mm
  -  = Houten kozijn met stompe deur
  -  = houten schuifdeur
  -  = Houten buitenkozijn 67x114mm

 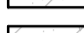

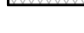 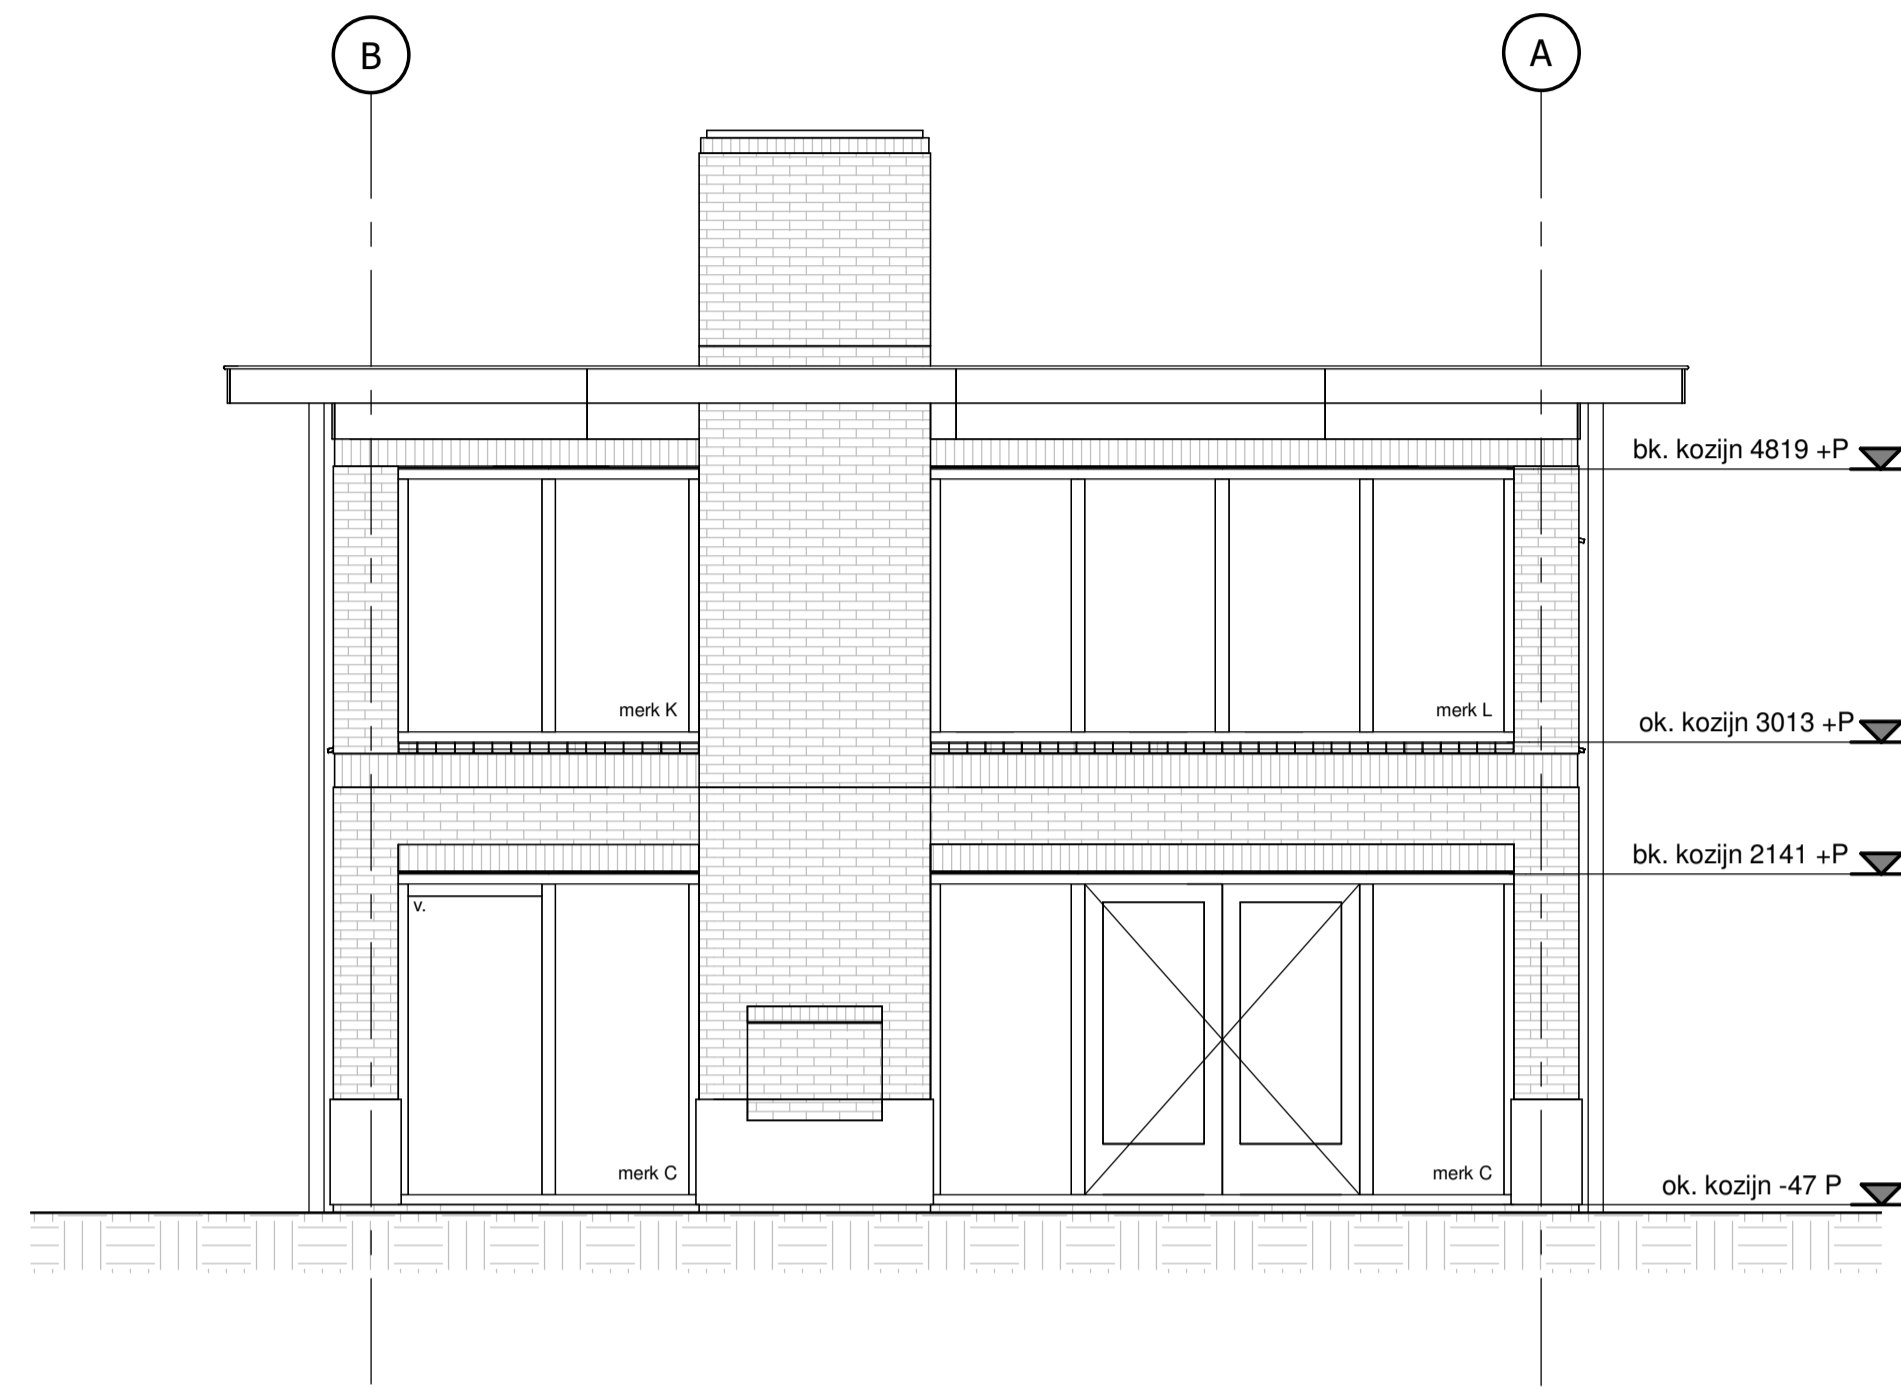
Gevel - Voor

schaal 1 : 50

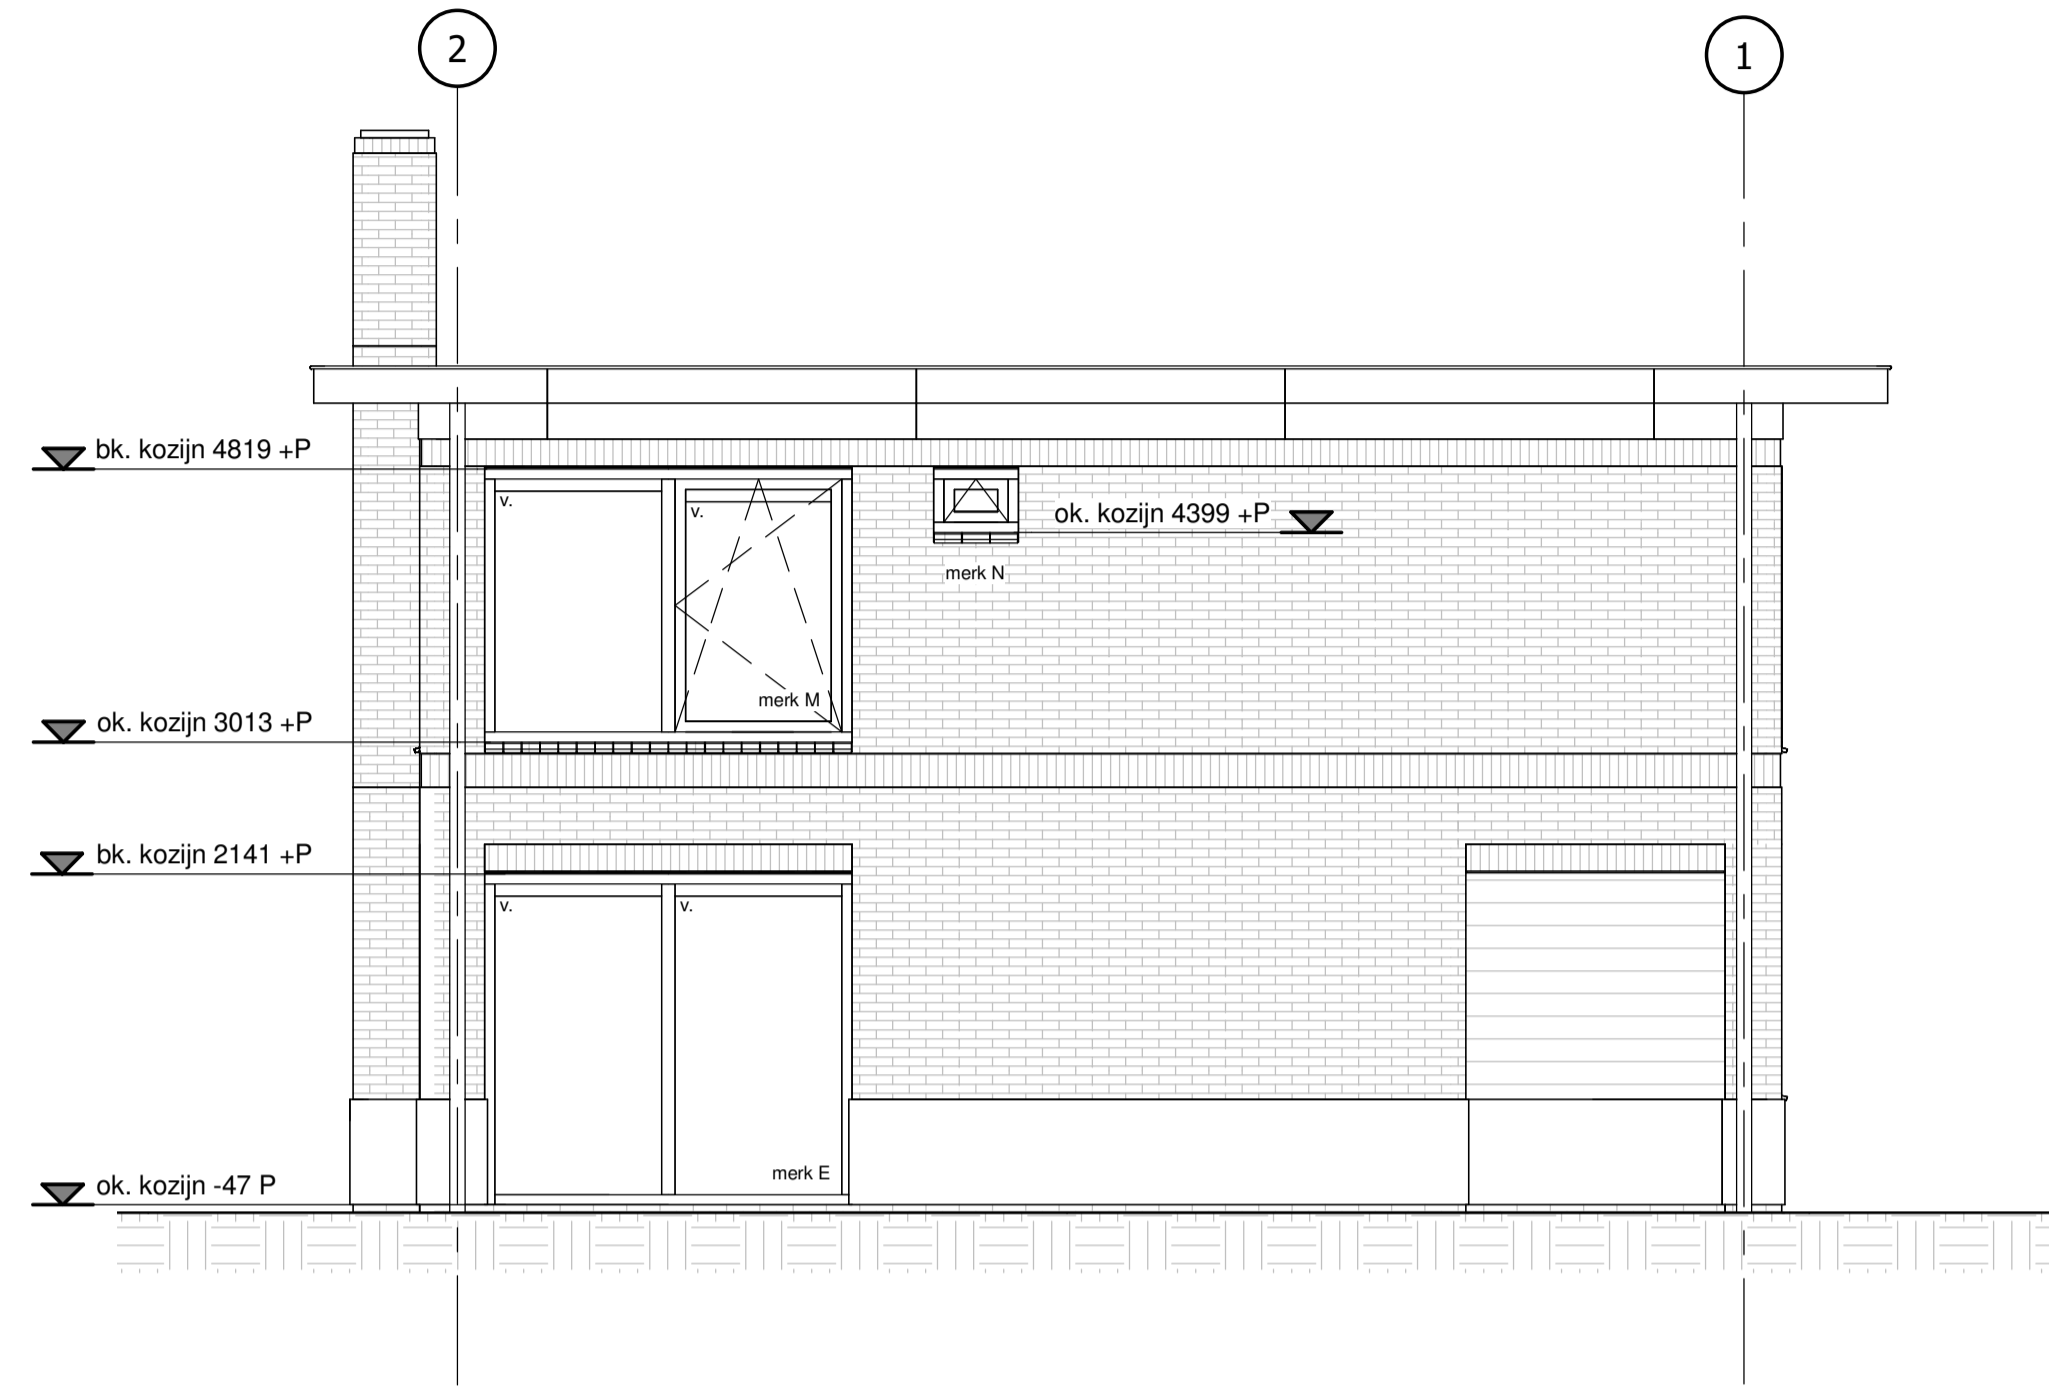


Gevel - Links

schaal 1 : 50

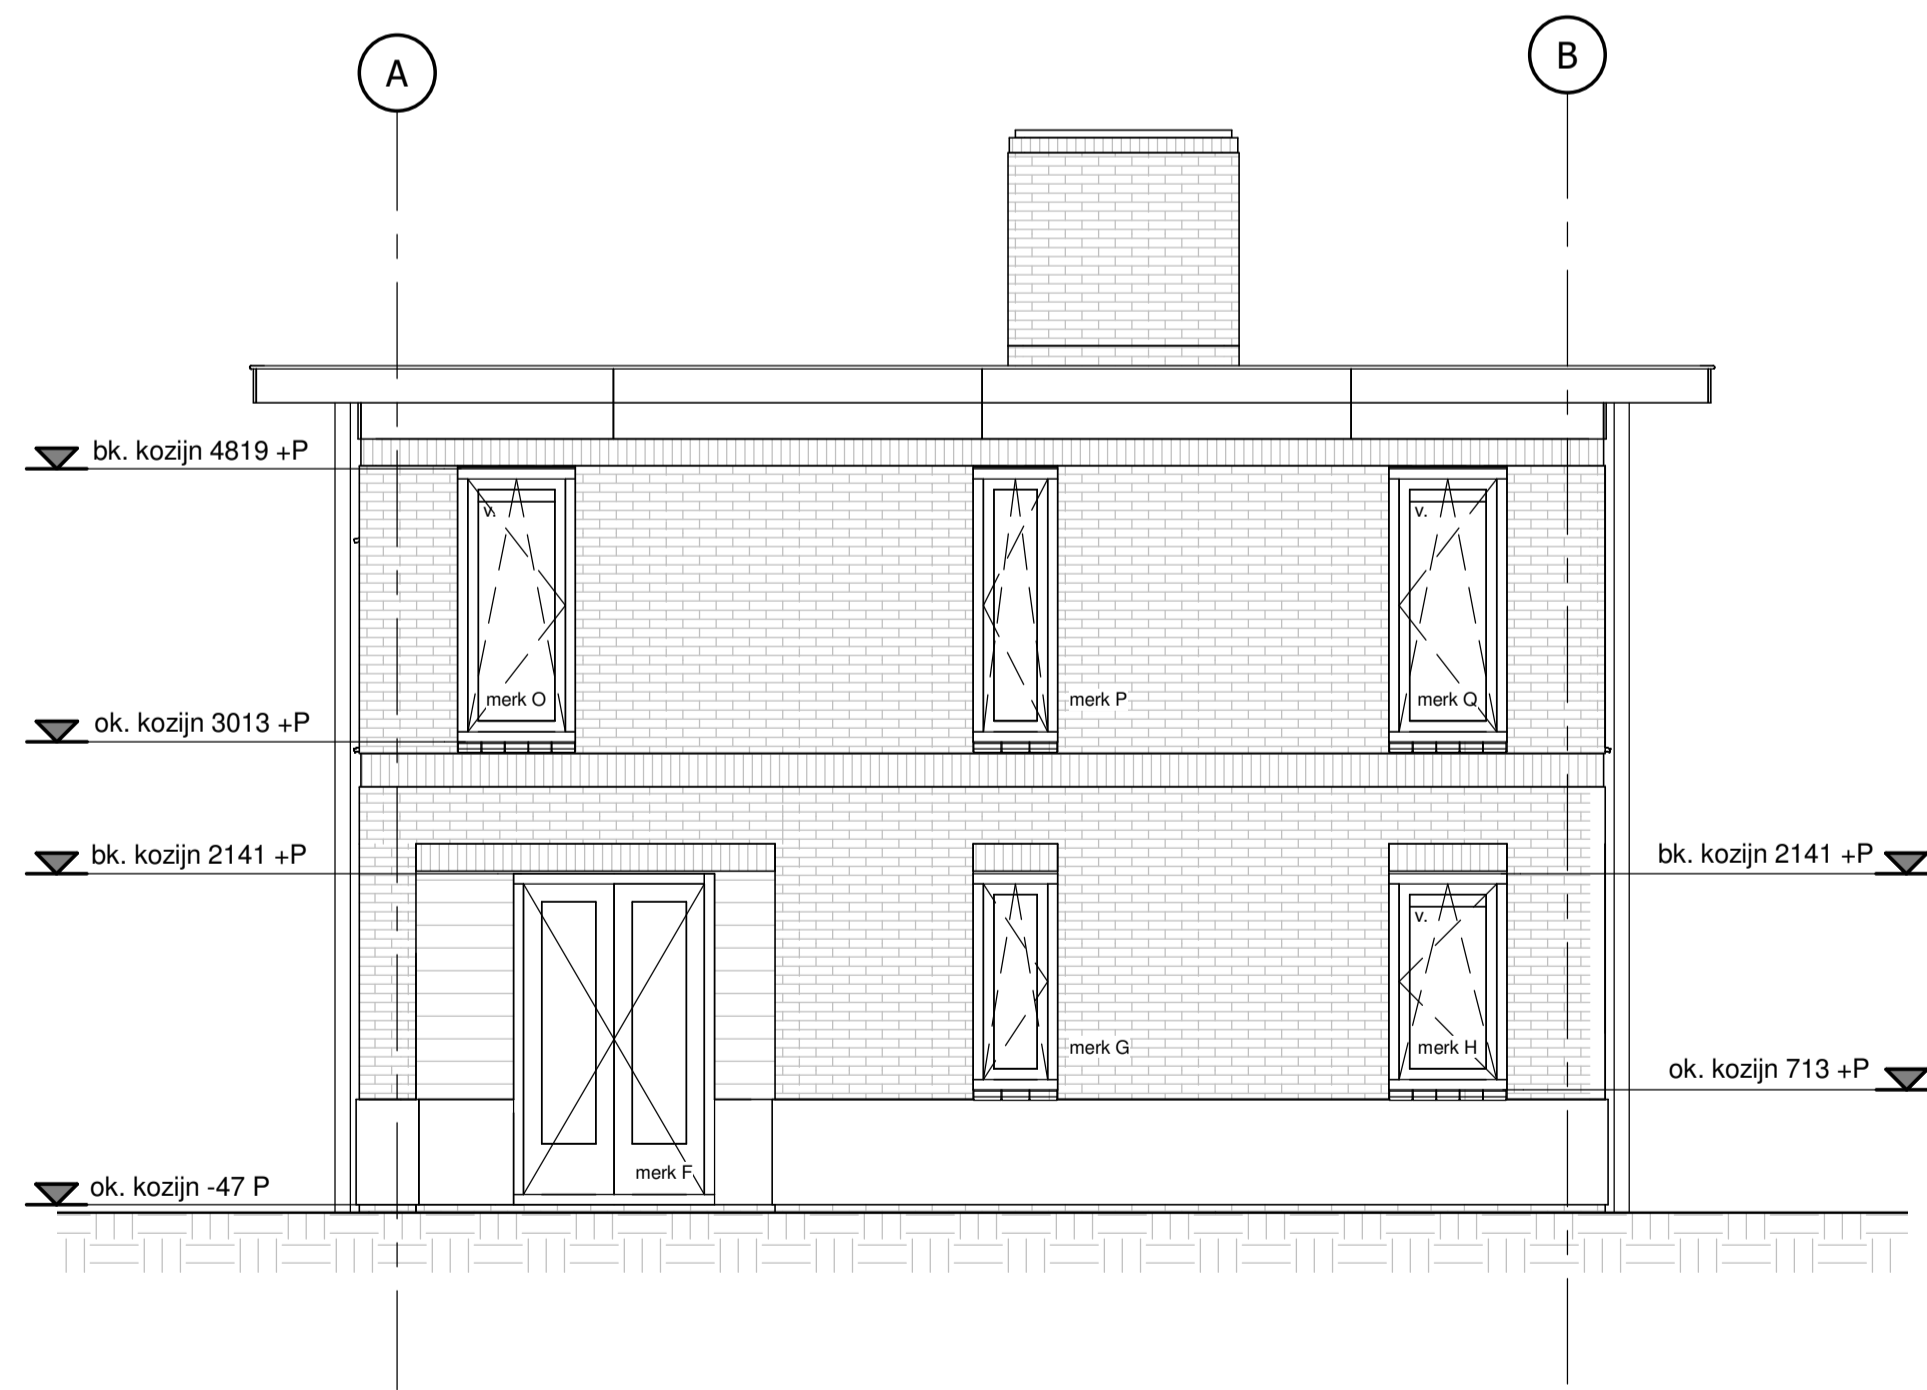

Gevel - Achter

schaal 1 : 50

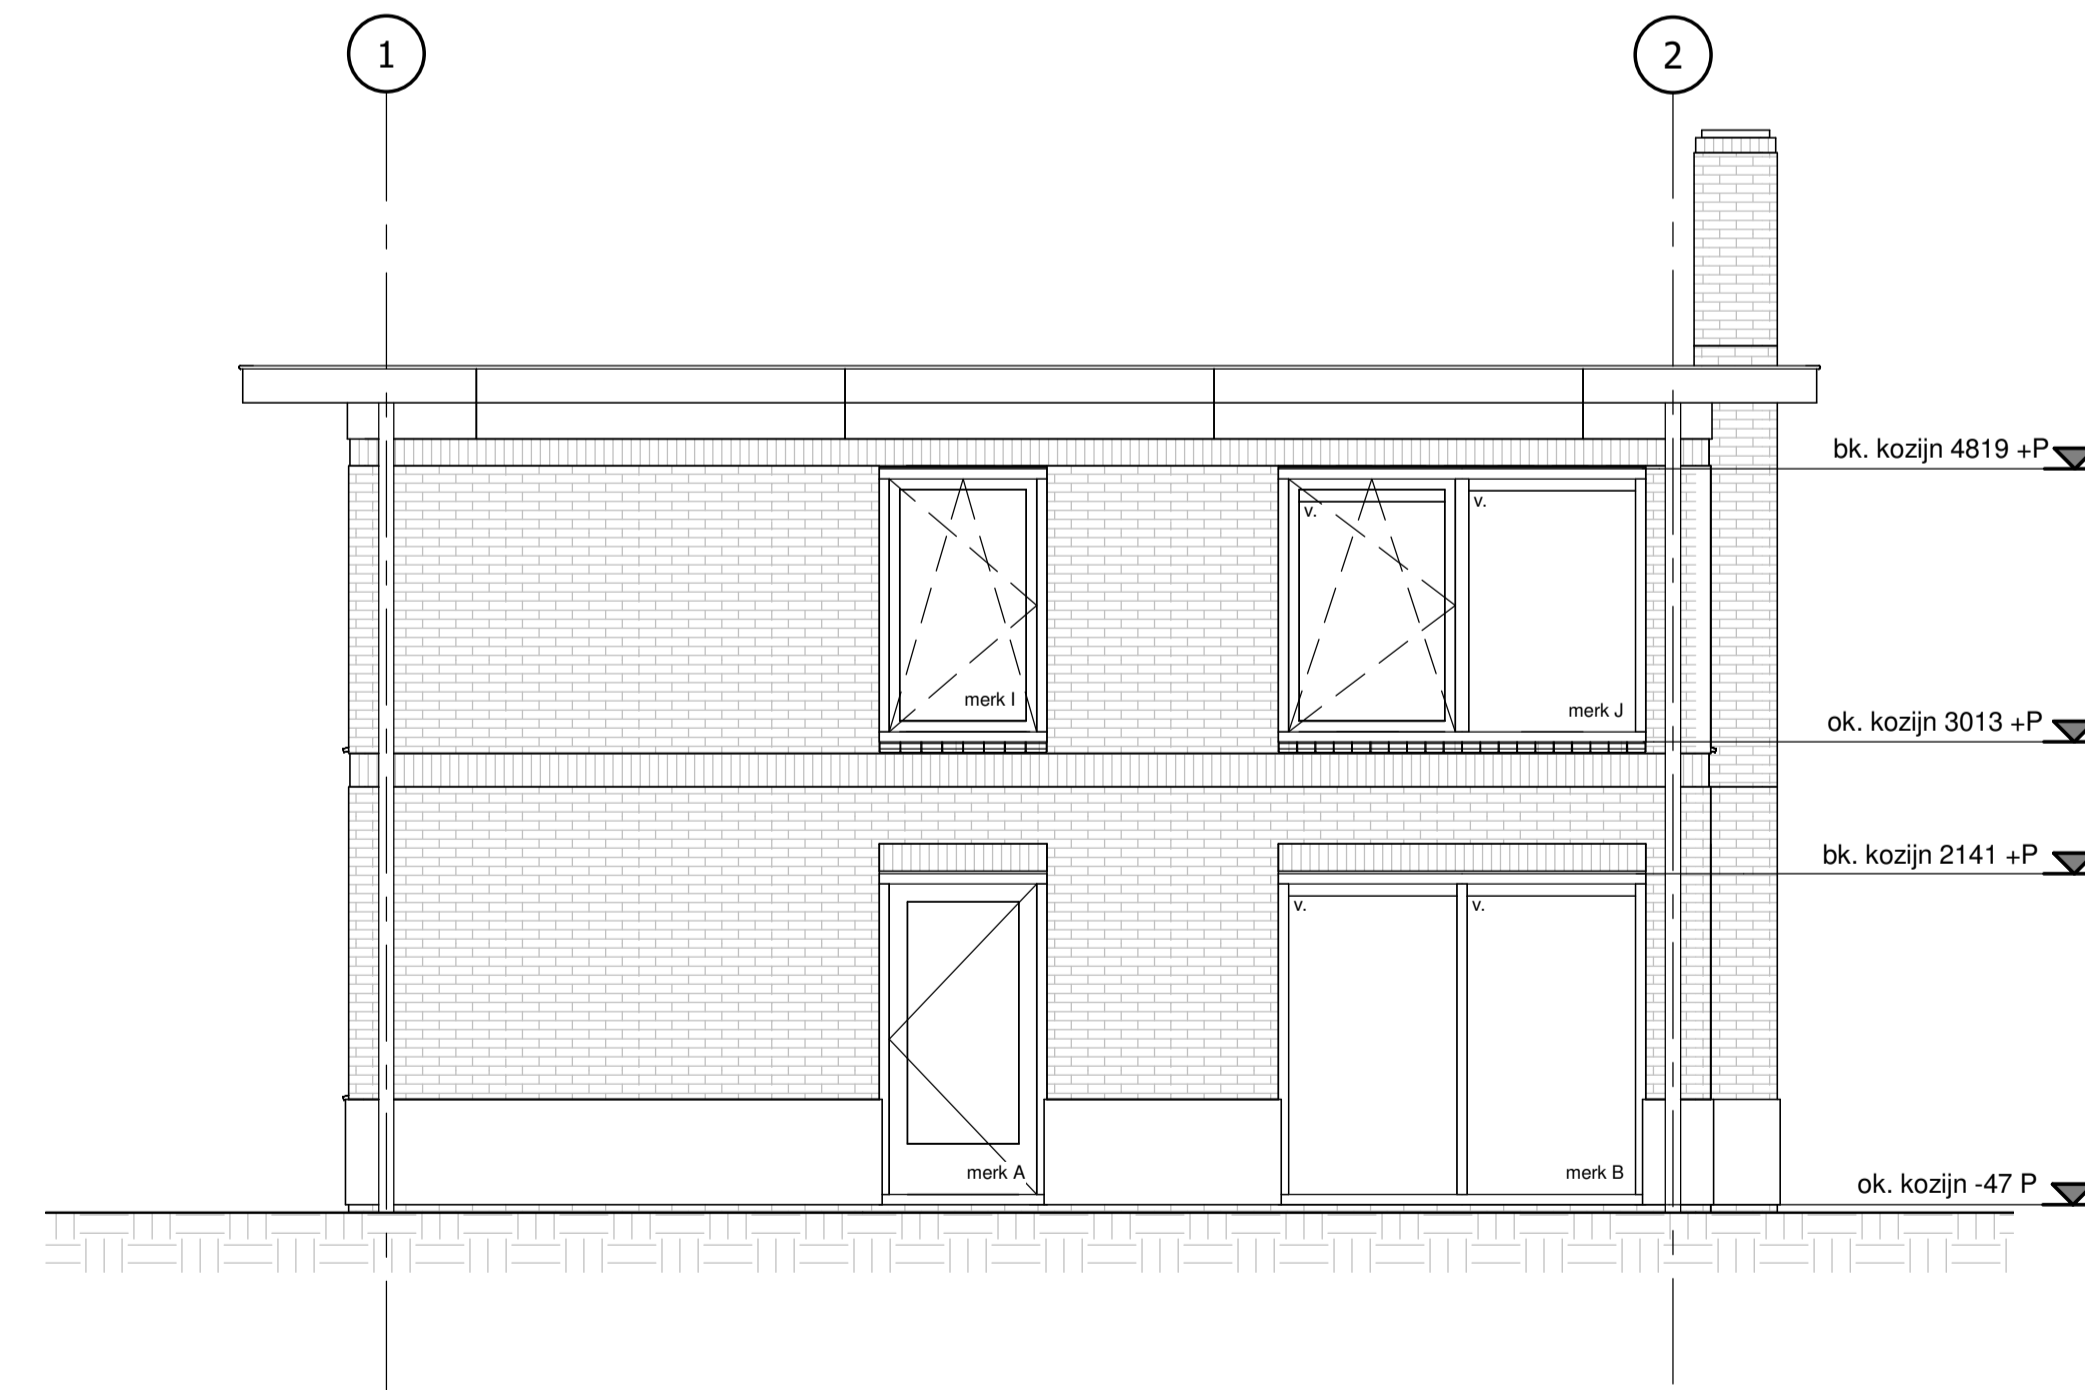

Gevel - Rechts

schaal 1 : 50

wijz C: 08-06-2018  
 datum 23-01-2018

projectnaam Meerzicht type A - BH  
 projectadres Droomparken Bad Hulckesteijn  
 Nijkerk  
 opdrachtgever Droomparken  
 getekend HV  
 status DEFINITIEF  
 formaat A1  
 schaal 1 : 50

inhoud tekening  
**Gevelaanzichten**  
 projectnummer  
 160137

fase  
 UO  
 tekeningnummer  
 4BGA\_XX\_0001NN\_01D

Opdrachtnemer:



VOORSPRONG IN  
 BOUWEN

Opsteller:



NOVUM NETWORK  
 Kerkenbos 1077-F  
 6546 BB Nijmegen  
 +31 (0) 85-273 49 78  
 m.klaus@novumnetwork.nl