
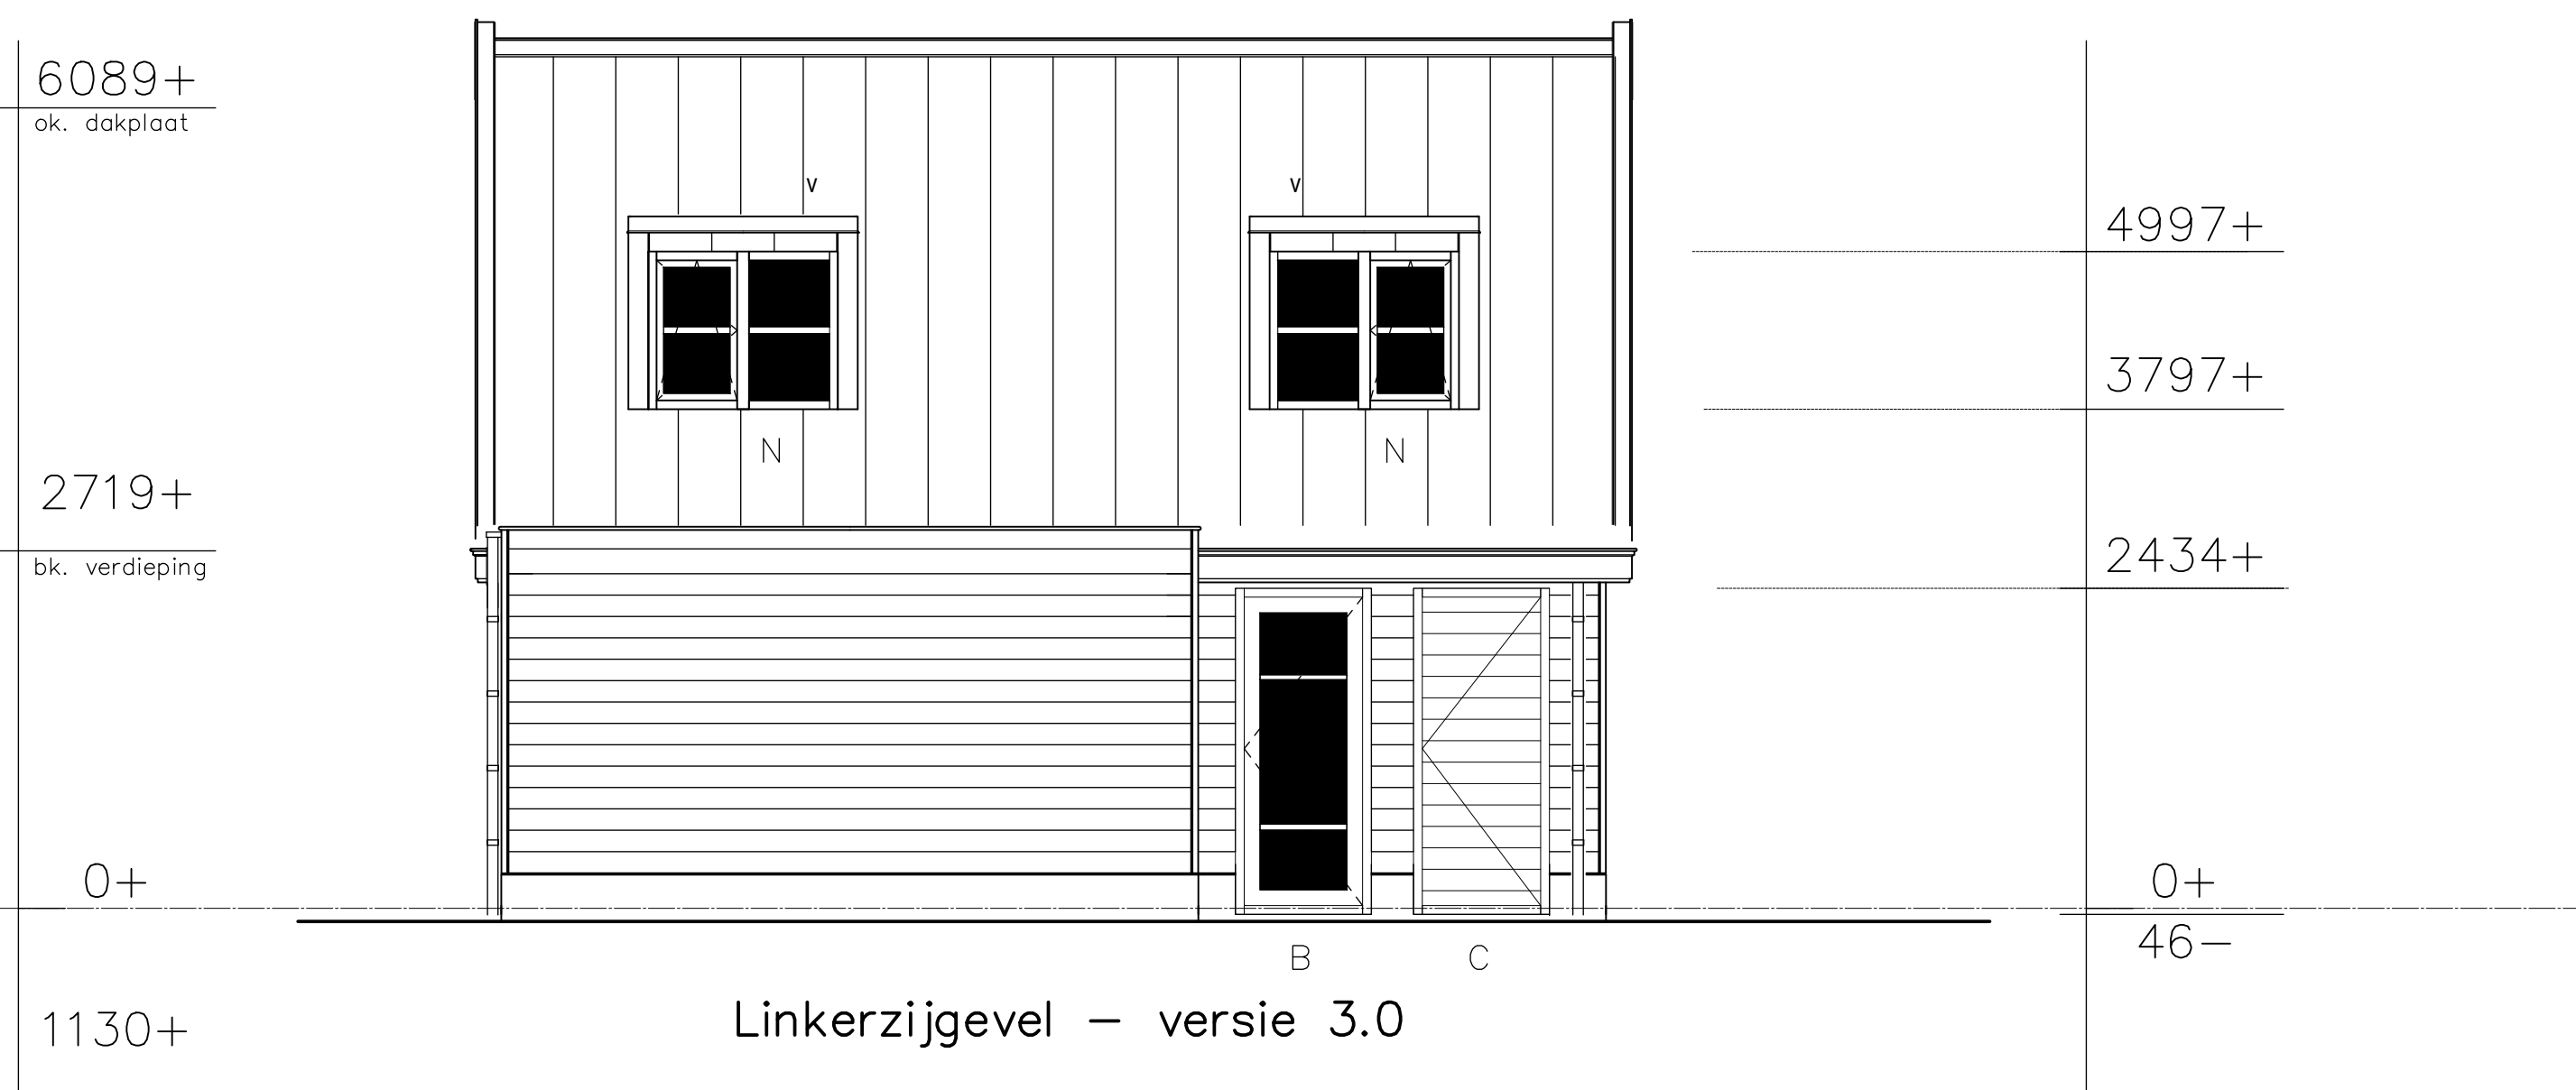


Achtergevel – versie 3.0

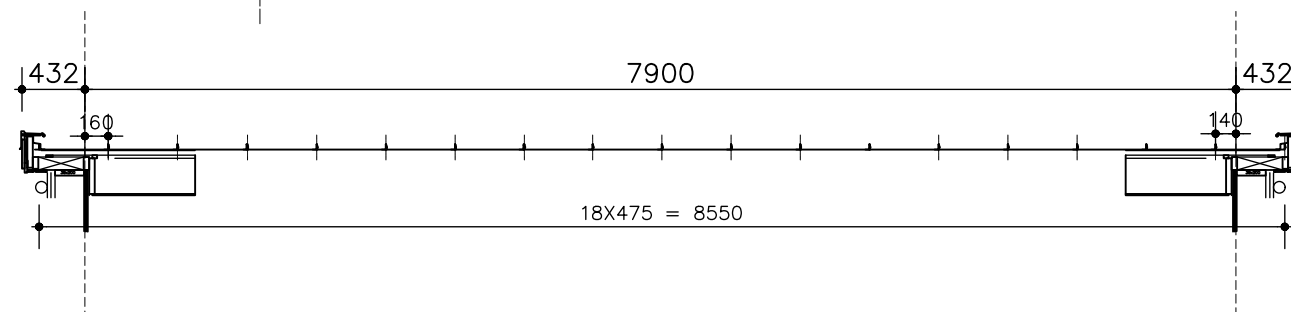

Linkerzijgevel – versie 3.0

VERSIE 3.0 kavel 30–33

datum	24-10-2017
projectnaam	Strandwoning De Zanding Otterloo
projectadres	Vijverlaan 1 Otterloo
opdrachtgever	Droomparken Postbus 16 - 7370 AA Loenen
getekend	MG
status	UO-concept
formaat	A2
schaal	1:50

inhoud tekening
achter/linker gevels -versie 3.0-kavel 30-33
 projectnummer
160137
 fase
UO-CONCEPT
 tekeningnummer
04-S-v3.0-k30-33
 Opdrachtnemer:



VOORSPRONG IN
BOUWEN

Opsteller:



NOVUM NETWORK
 Kerkenbos 1077-F
 6546 BB Nijmegen
 +31 (0) 85-273 49 78
 m.klaus@novumnetwork.nl