


 = kalkzandsteen

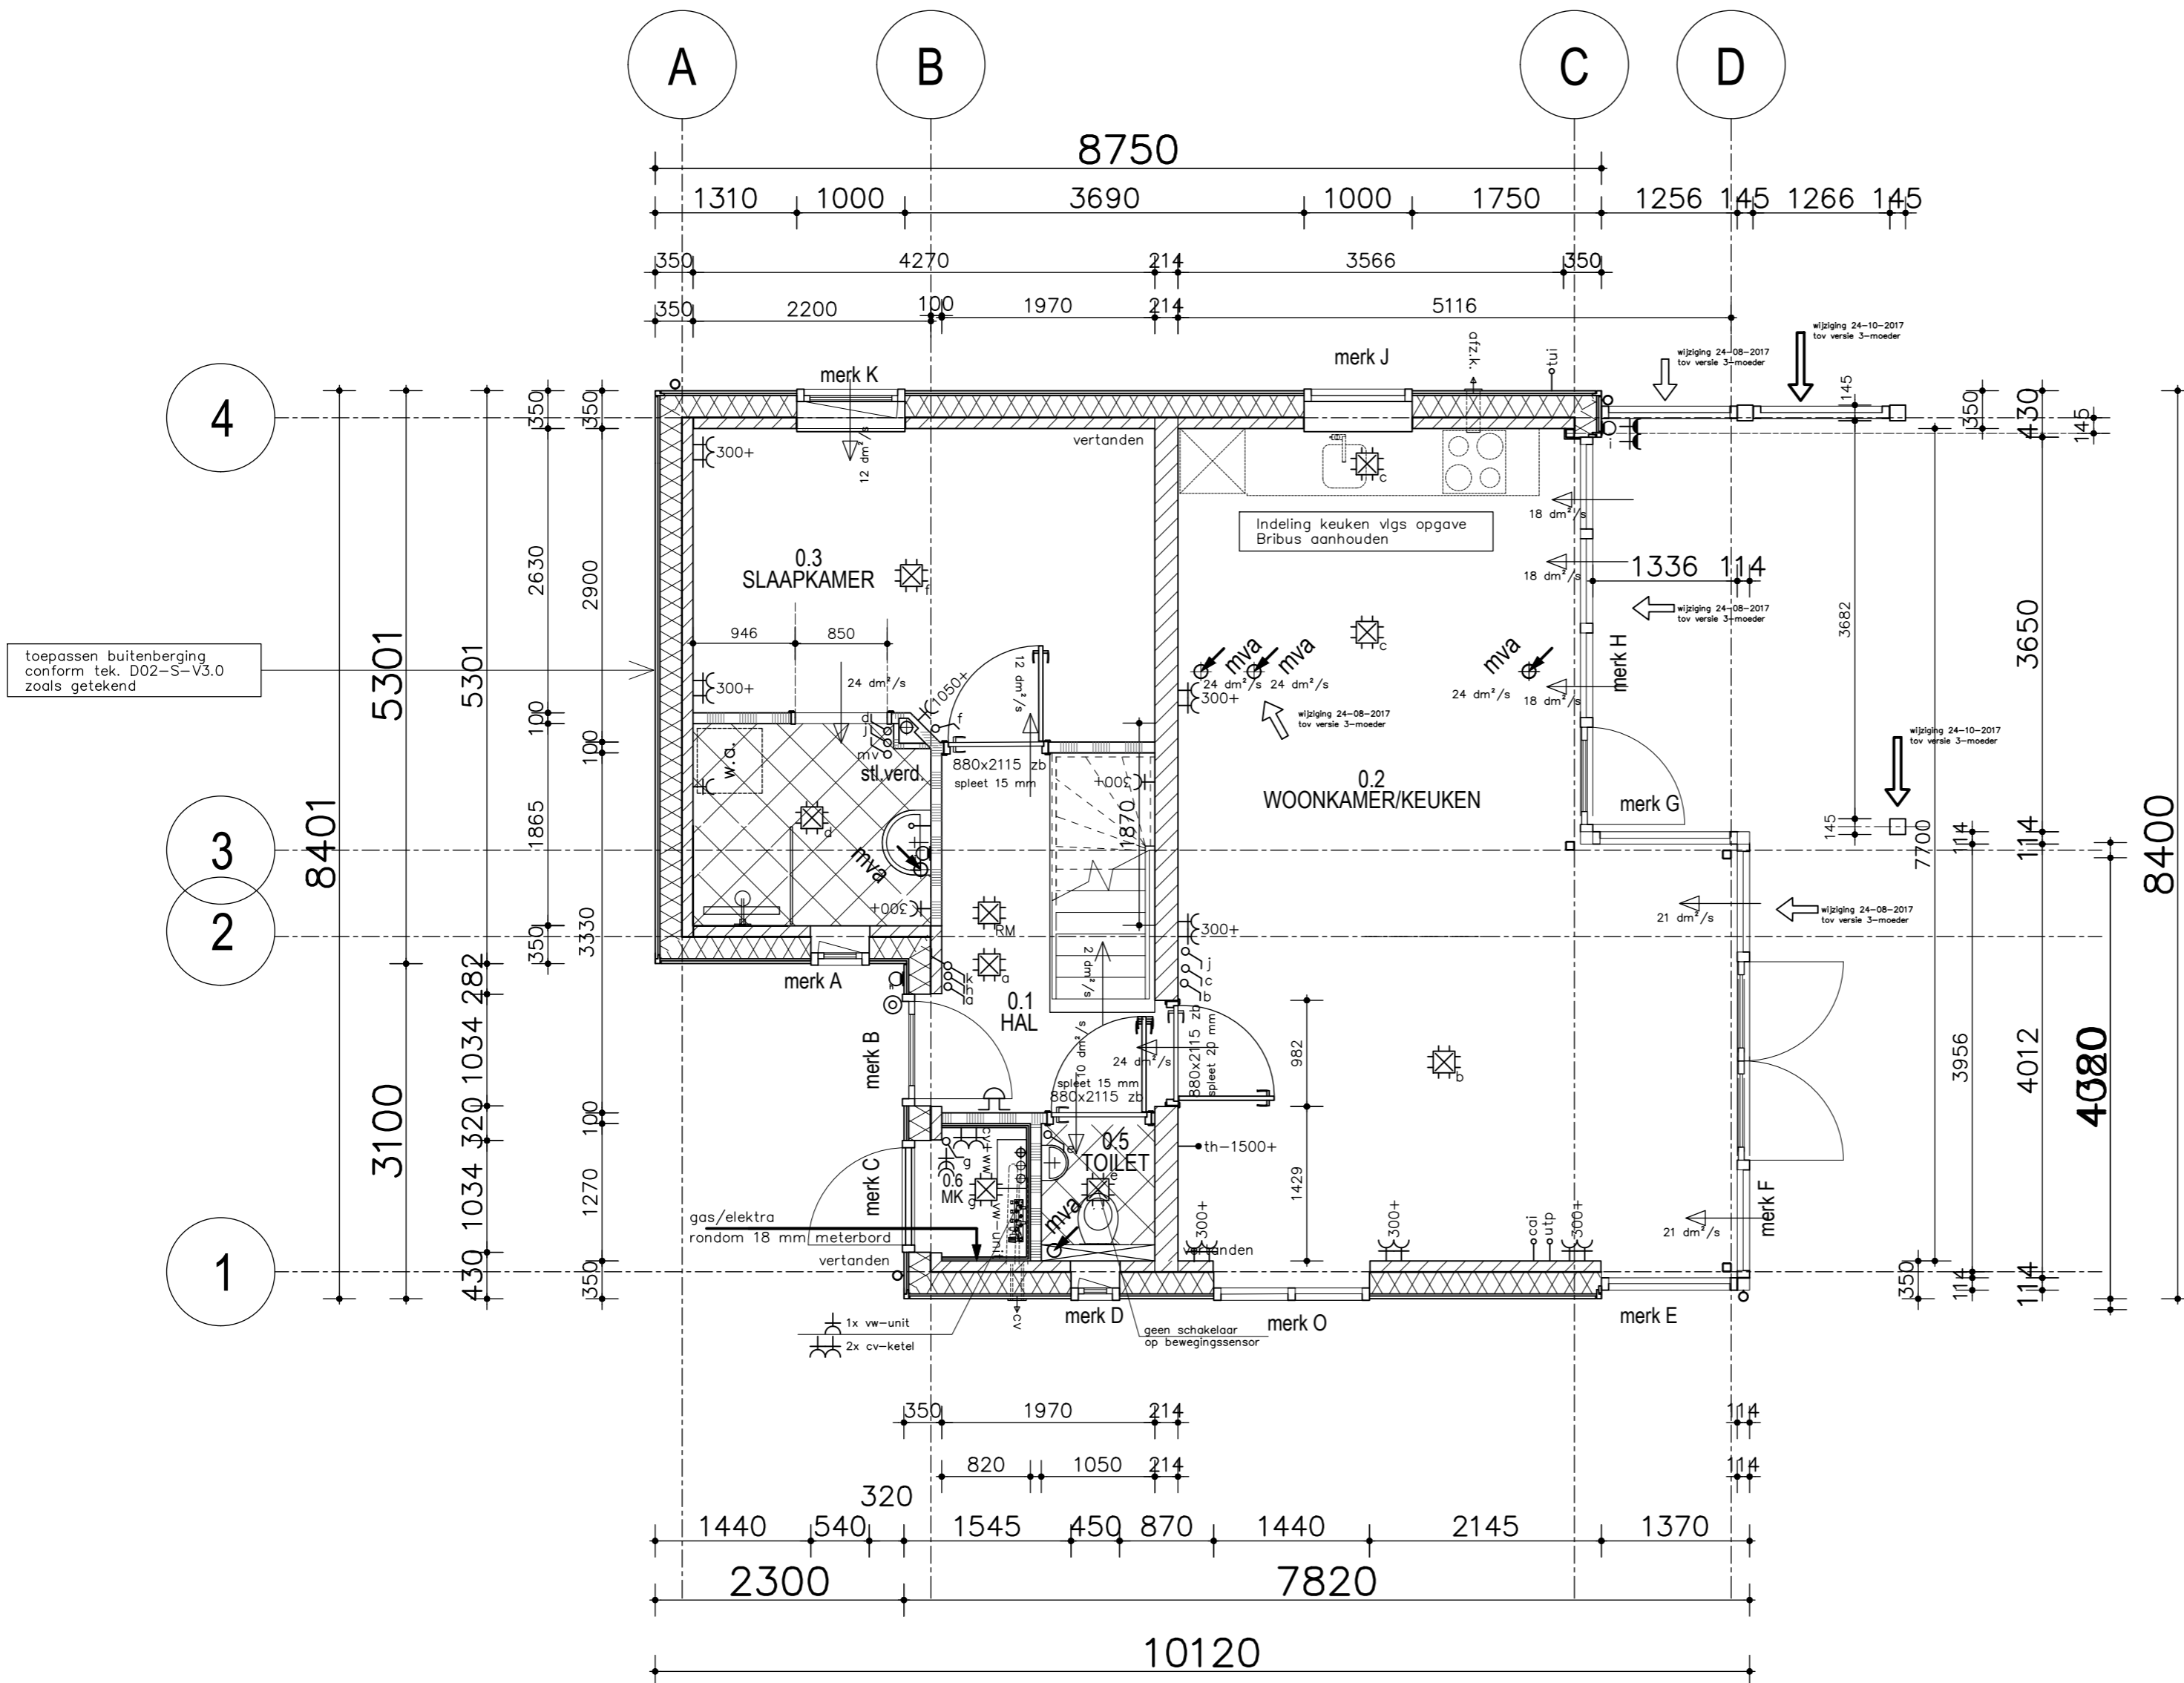

toepassen buitenberging conform tek. D02-S-V3.0 zoals getekend

plattegrond begane grond

- Indeling + sanitair vlg opgave Raab karcher
- Indeling keuken vlg opgave Bribus
- Electra aanpassen conform opgave meerwerk

VERSIE 3.0

kavel 30-33

datum	15-01-2018
projectnaam	Strandwoning De Zanding Otterloo
projectadres	Vijverlaan 1 Otterloo
opdrachtgever	Droomparken Postbus 16 - 7370 AA Loenen
getekend	MG
status	UO
formaat	A2
schaal	1:50

inhoud tekening
plattegrond begane grond -versie 3.0-kavel 30-33

projectnummer
160137

fase
UO

tekeningnummer
01-S-v3.0-k30-33

Opdrachtnemer:



VOORSPRONG IN BOUWEN

Opsteller:



NOVUM NETWORK
Kerkenbos 1077-F
6546 BB Nijmegen
+31 (0) 85-273 49 78
m.klaus@novumnetwork.nl